


A liberação ou aprovação não exime o responsável de sua responsabilidade sobre o documento. Este documento não pode ser revelado a terceiros sem autorização expressa.

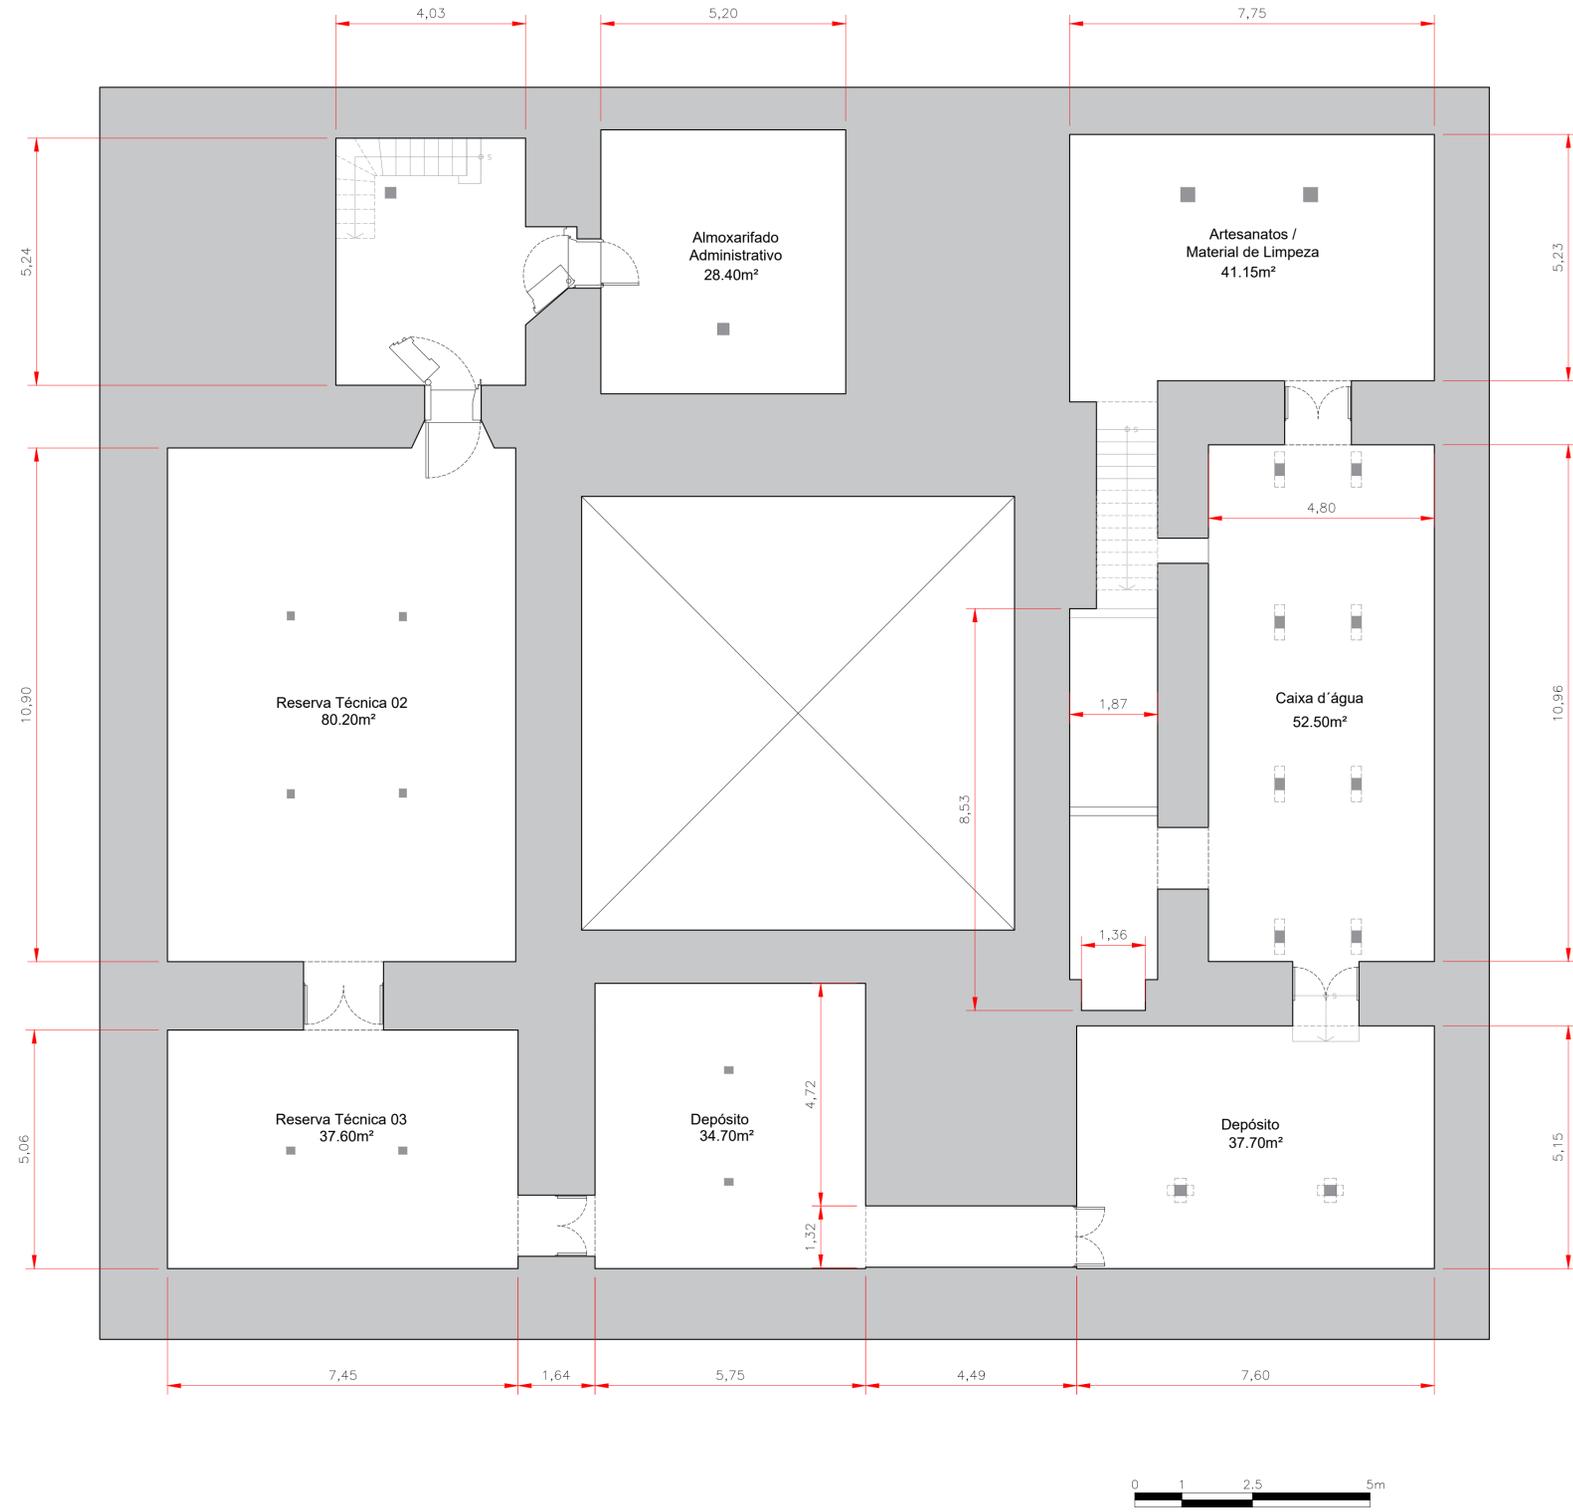

SUBSOLO
ESCALA 1:75



LEGENDA	
	ÁREA PARA ESTUDO E PROPOSTA LUMINOTÉCNICA

NOTAS:
1- DIMENSÕES, ELEVAÇÕES E COORDENADAS EM METRO. EXCETO ONDE INDICADO CONTRÁRIO.




REVISÃO	ALTERAÇÃO	DATA	DESENHO
00	EMIÇÃO INICIAL	25/07/24	ANDREY KATO
01			
02			

ASSUNTO: Museu das Culturas indígenas
Endereço: Pátio do Colégio, 184 - Centro, São Paulo

RESPONSÁVEL TÉCNICO: Arq. Hugo Ribas
Desenho: Arq. Andrey Kato

TÍTULO: BASE DE ARQUITETURA - SITUAÇÃO EXISTENTE SUBSOLO - PRÉDIO B - PLANTA DATA: 25/07/2024		Folha: 01/05

A liberação ou aprovação não exime o responsável de sua responsabilidade sobre o documento. Este documento não pode ser revelado a terceiros sem autorização expressa.

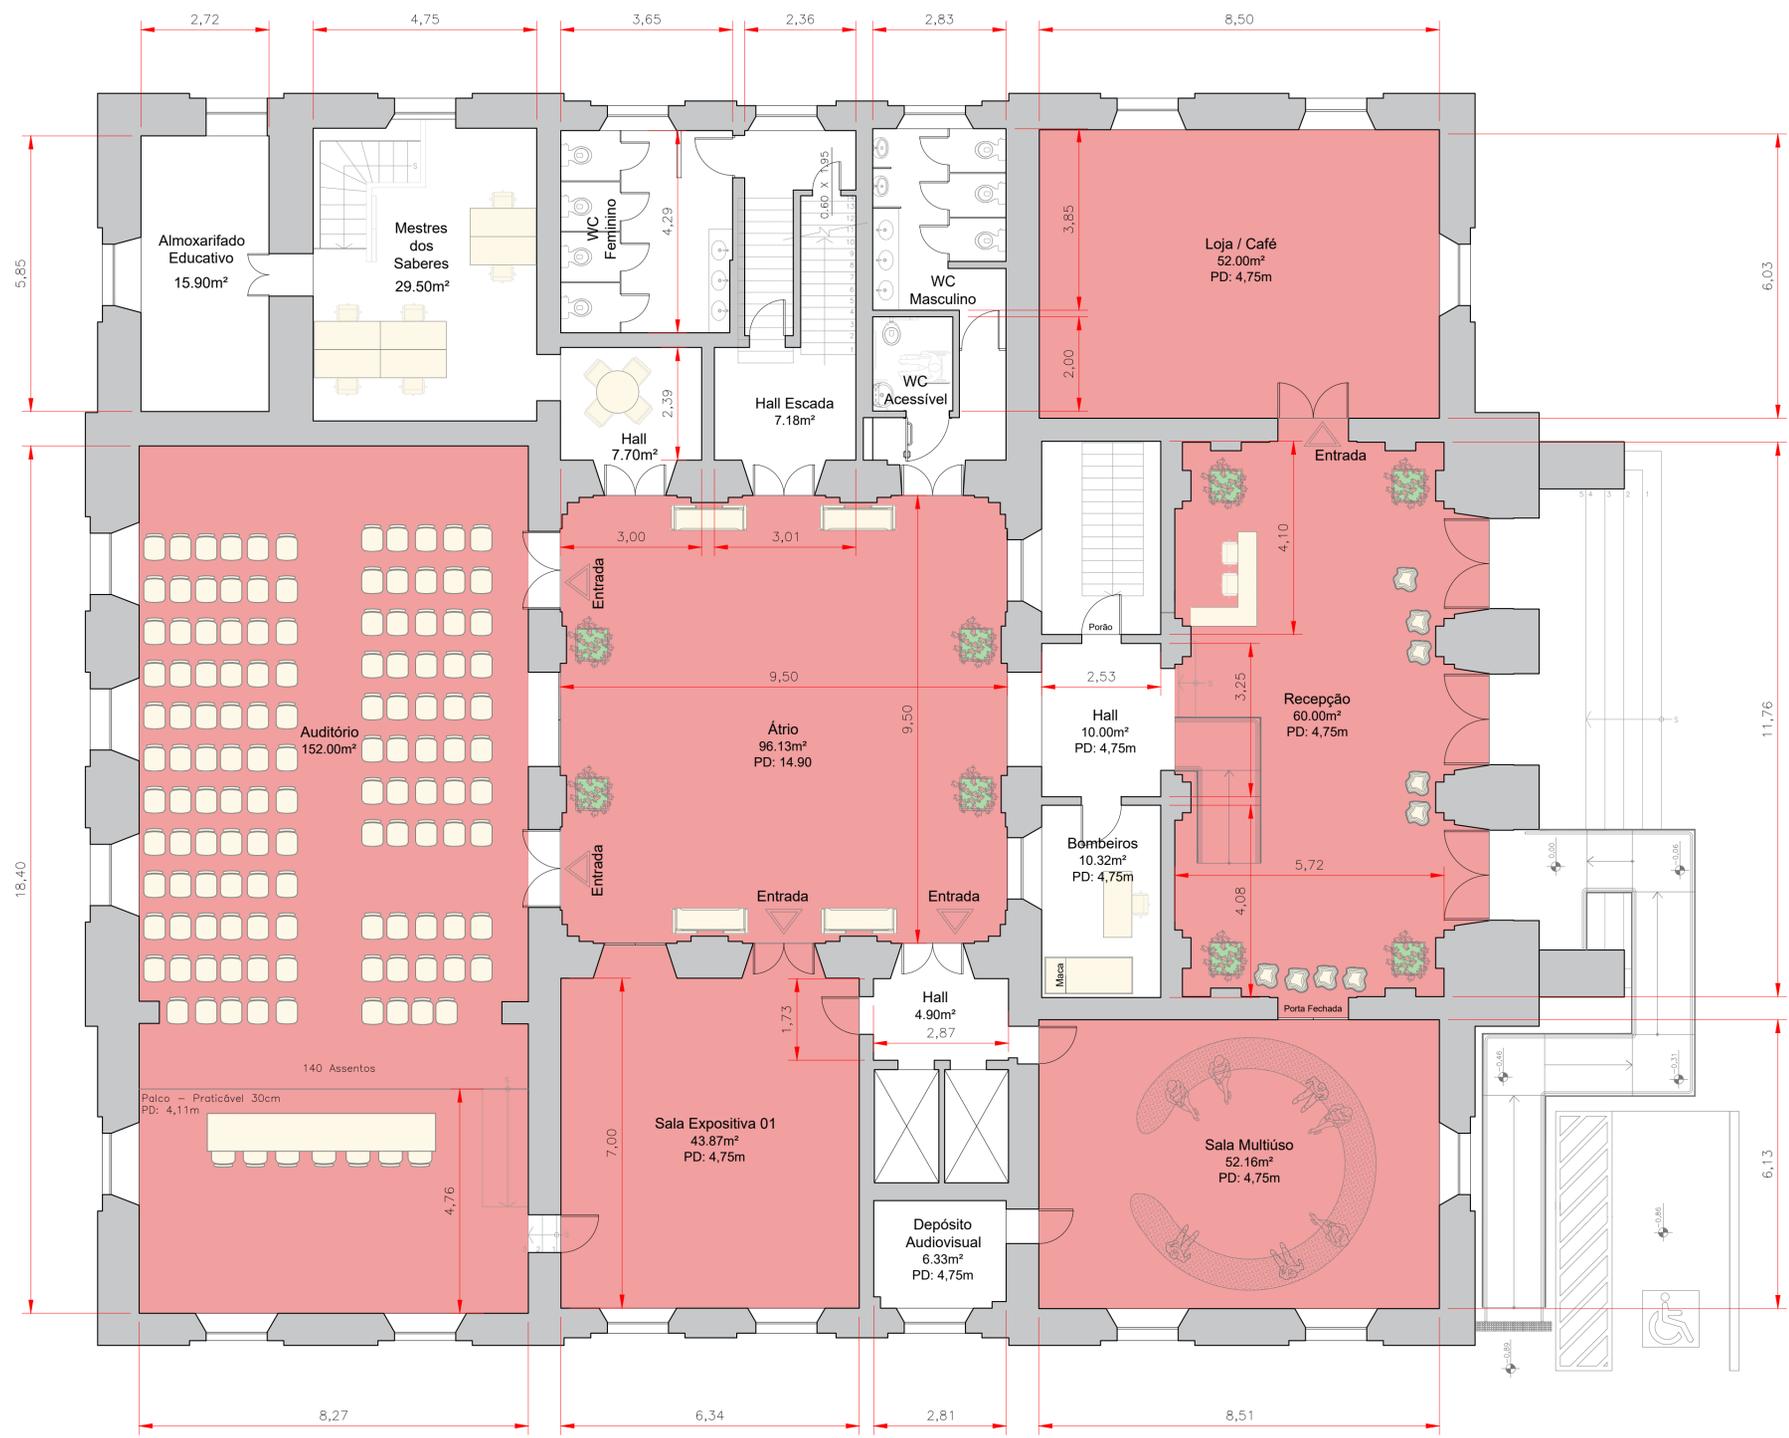

LEGENDA

	ÁREA PARA ESTUDO E PROPOSTA LUMINOTÉCNICA
--	---

NOTAS:

1- DIMENSÕES, ELEVAÇÕES E COORDENADAS EM METRO, EXCETO ONDE INDICADO CONTRÁRIO.



REVISÃO	ALTERAÇÃO	DATA	DESENHO
00	EMIÇÃO INICIAL	25/07/24	ANDREY KATO
01			
02			

ASSUNTO: Museu das Culturas indígenas
Endereço: Pátio do Colégio, 184 - Centro, São Paulo

RESPONSÁVEL TÉCNICO: Arq. Hugo Ribas
Desenho: Arq. Andrey Kato


TÍTULO: BASE DE ARQUITETURA - SITUAÇÃO EXISTENTE
TÉRREO - PRÉDIO B - PLANTA
DATA: 25/07/2024

ARQ

Folha: 02/05

Arquivo: MCI_Arq_Plantas para especialidades_AK_Jul_25_24.dwg | Desenho: ARQ. ANDREY KATO | Data: 25/07/2024 | Verificação: 00 | Escala: INDICADA

A liberação ou aprovação não exime o responsável de sua responsabilidade sobre o documento. Este documento não pode ser revelado a terceiros sem autorização expressa.

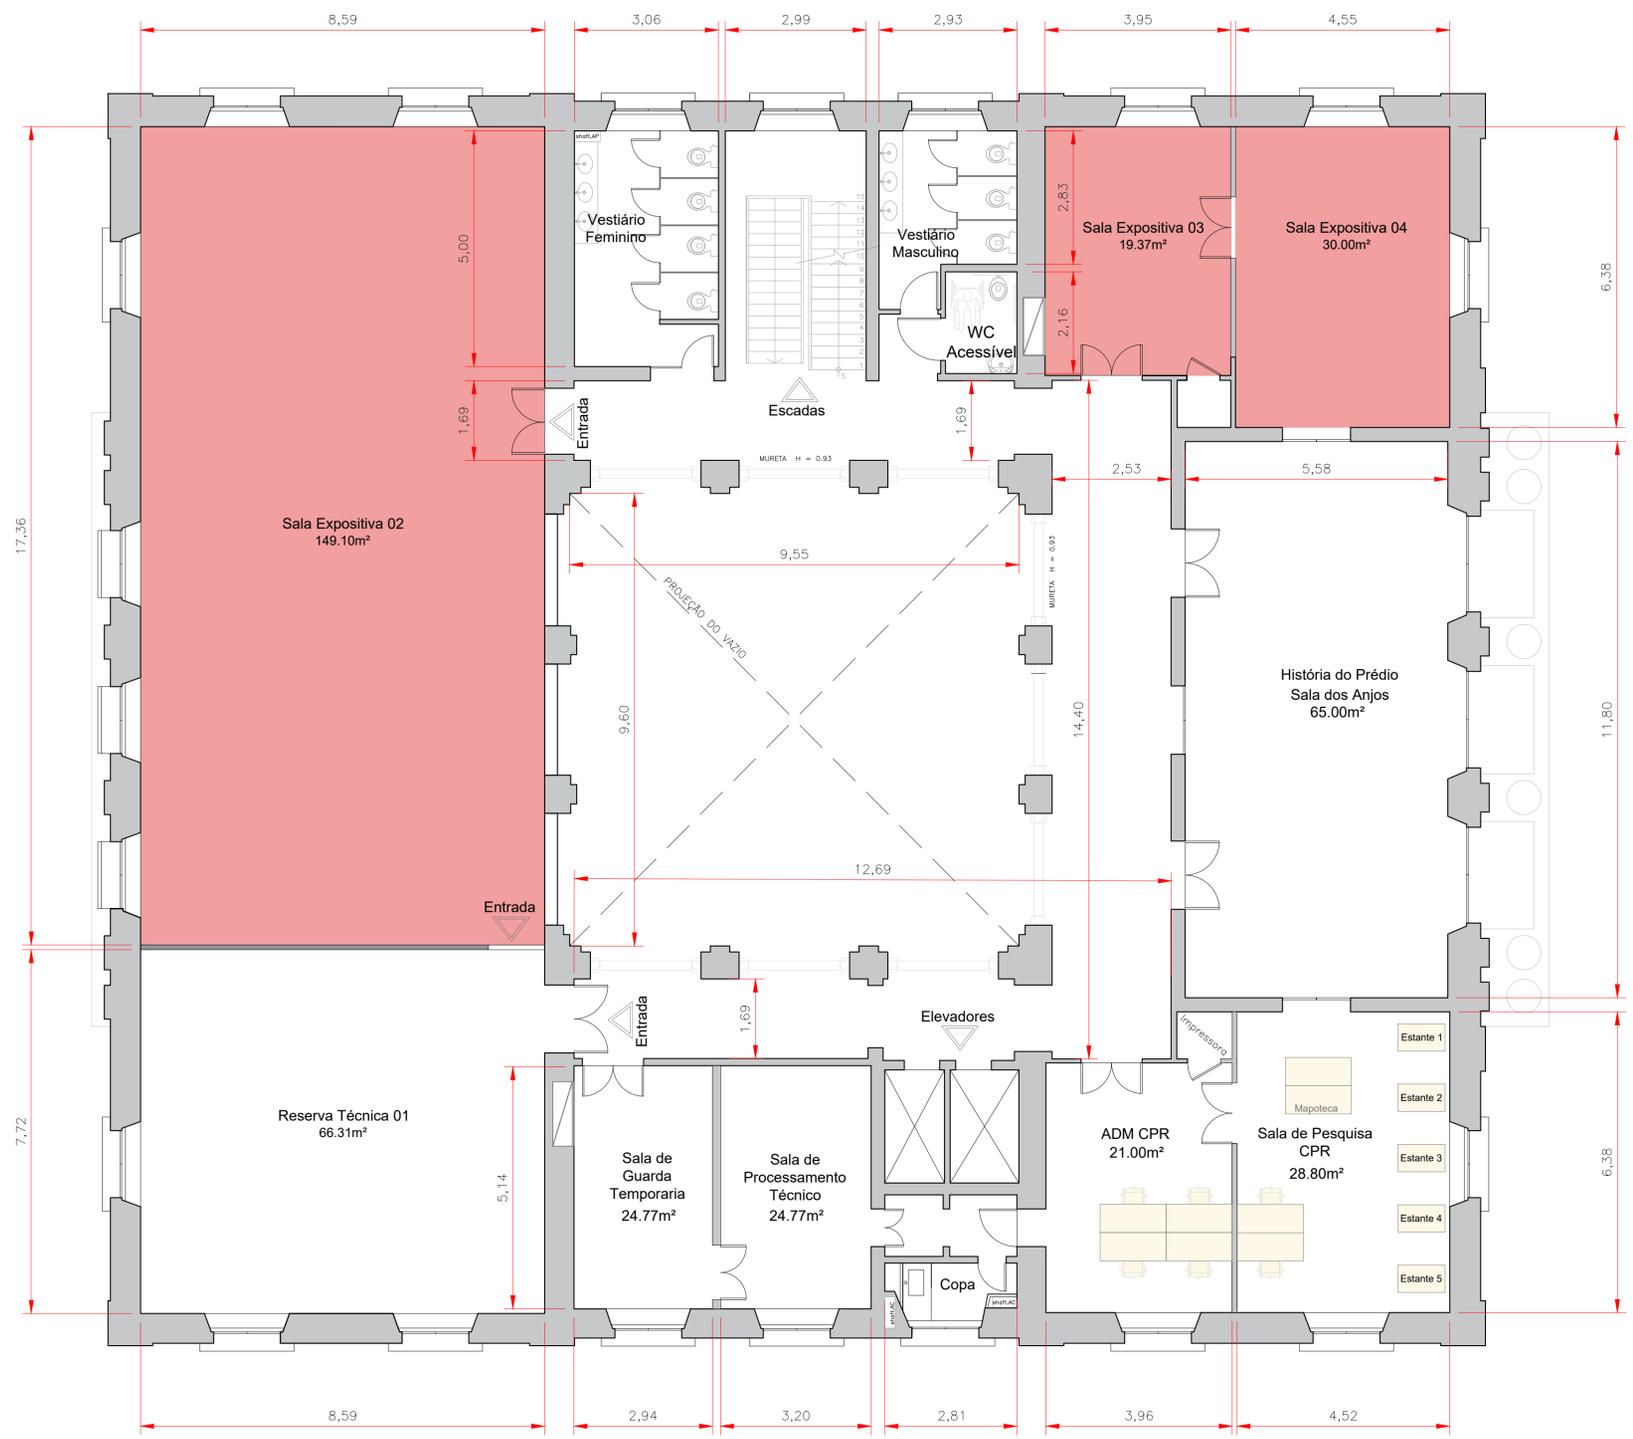

1º PAVIMENTO
ESCALA 1:75

LEGENDA	
	ÁREA PARA ESTUDO E PROPOSTA LUMINOTÉCNICA

NOTAS:
1- DIMENSÕES, ELEVAÇÕES E COORDENADAS EM METRO, EXCETO ONDE INDICADO CONTRÁRIO.



REVISÃO	ALTERAÇÃO	DATA	DESENHO
00	EMIÇÃO INICIAL	25/07/24	ANDREY KATO
01			
02			

ASSUNTO: Museu das Culturas indígenas
Endereço: Pátio do Colégio, 184 - Centro, São Paulo

RESPONSÁVEL TÉCNICO: Arq. Hugo Ribas
Desenho: Arq. Andrey Kato


TÍTULO: BASE DE ARQUITETURA - SITUAÇÃO EXISTENTE
1º PAVIMENTO - PRÉDIO B - PLANTA
DATA: 25/07/2024

ARQ

Folha:
03/05

Arquivo: MCI_Arq_Plantas para especialidades_AK_Jul_25_24.dwg | Desenho: ARQ ANDREY KATO | Data: 25/07/2024 | Verificação: 00 | Escala: INDICADA

A liberação ou aprovação não exime o responsável de sua responsabilidade sobre o documento. Este documento não pode ser revelado a terceiros sem autorização expressa.

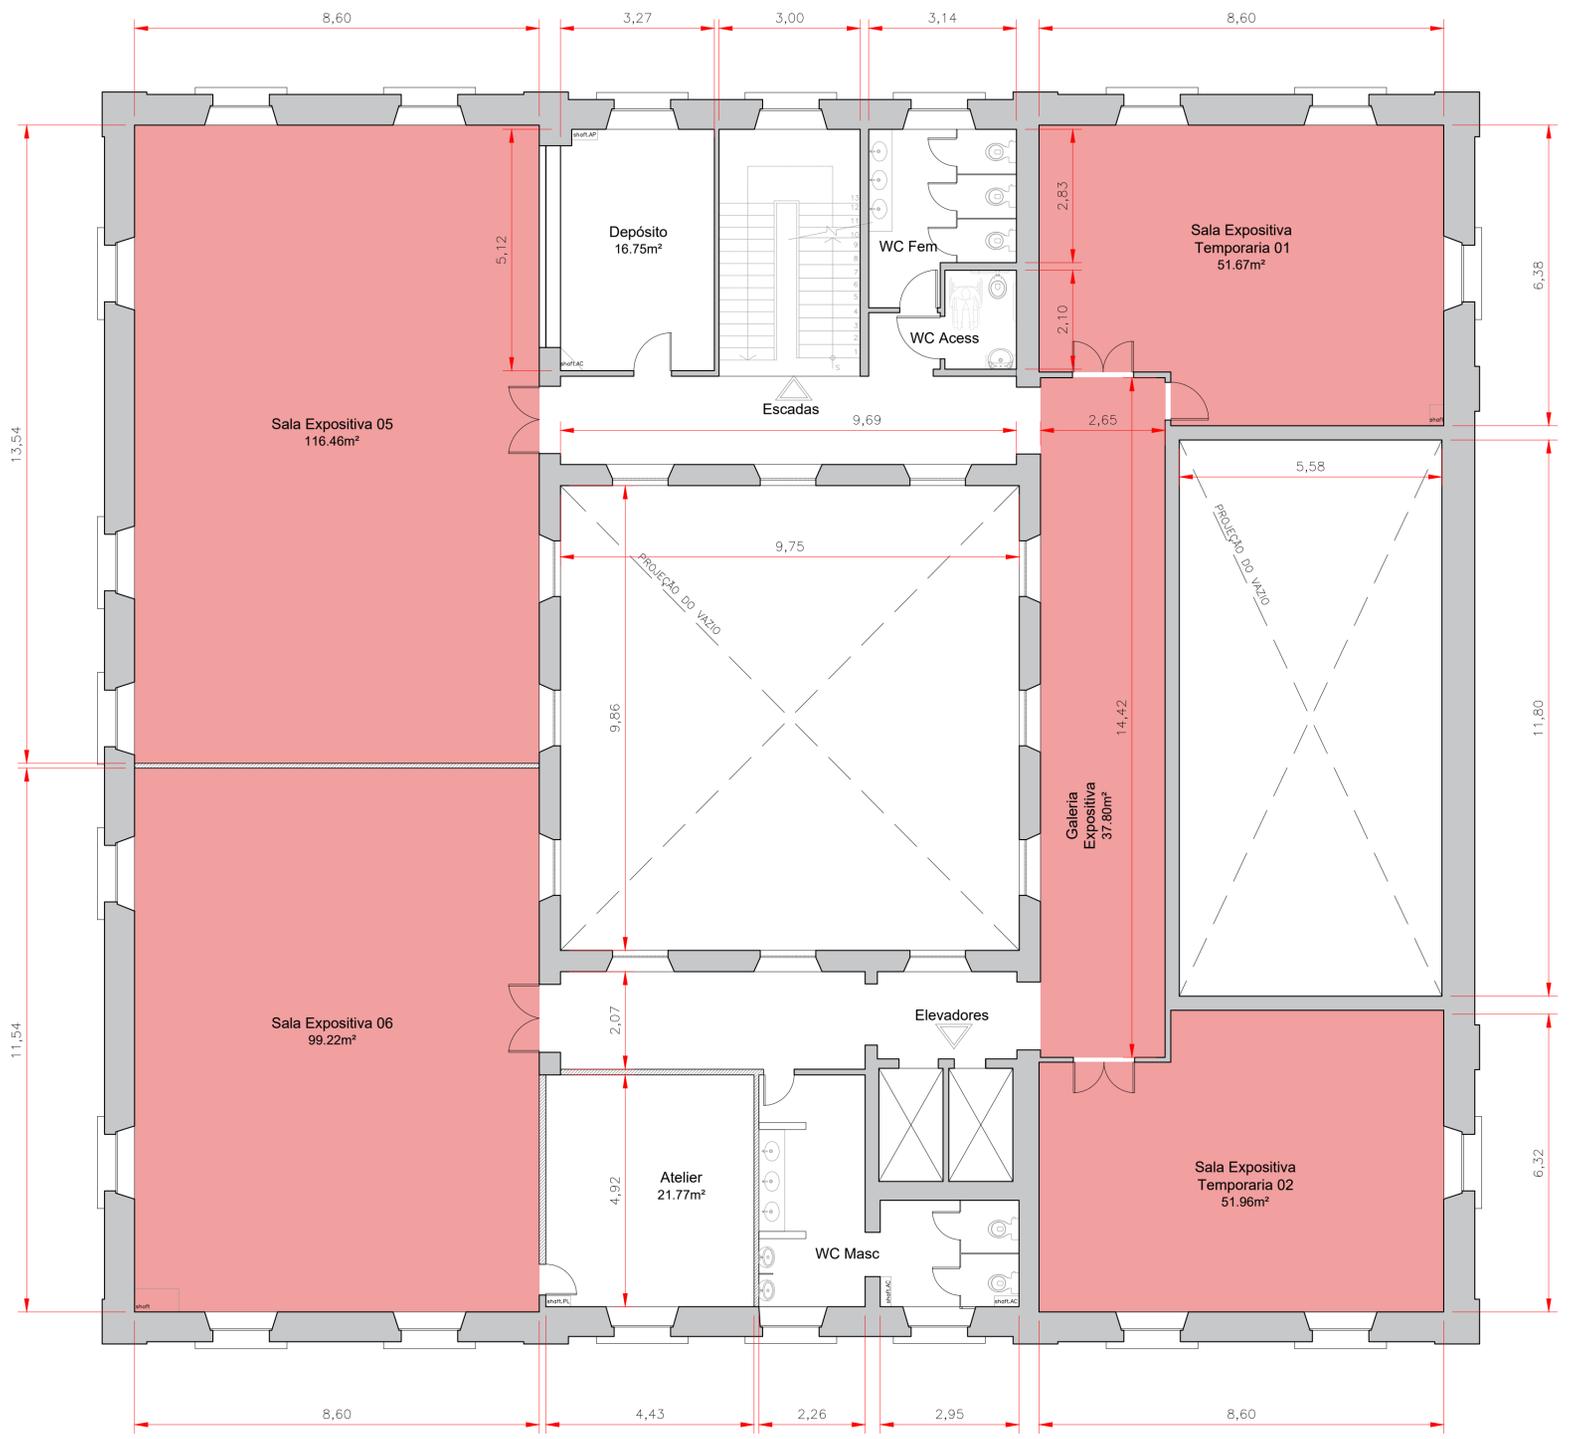

2º PAVIMENTO
ESCALA 1:75



LEGENDA	
	ÁREA PARA ESTUDO E PROPOSTA LUMINOTÉCNICA

NOTAS:
1- DIMENSÕES, ELEVAÇÕES E COORDENADAS EM METRO, EXCETO ONDE INDICADO CONTRÁRIO.




REVISÃO	ALTERAÇÃO	DATA	DESENHO
00	EMIÇÃO INICIAL	25/07/24	ANDREY KATO
01			
02			

ASSUNTO: Museu das Culturas indígenas
Endereço: Pátio do Colégio, 184 - Centro, São Paulo

RESPONSÁVEL TÉCNICO: Arq. Hugo Ribas
Desenho: Arq. Andrey Kato

<p>TÍTULO: BASE DE ARQUITETURA - SITUAÇÃO EXISTENTE 2º PAVIMENTO - PRÉDIO B - PLANTA DATA: 25/07/2024</p>	ARQ	<p>Folha: 04/05</p>
<p>Arquivo: MCI_Arq_Plantas para especialidades_AK_Jul_25_24.dwg Desenho: ARQ. ANDREY KATO Data: 25/07/2024 Verificação: 00 Escala: INDICADA</p>		

A liberação ou aprovação não exime o responsável de sua responsabilidade sobre o documento. Este documento não pode ser revelado a terceiros sem autorização expressa.

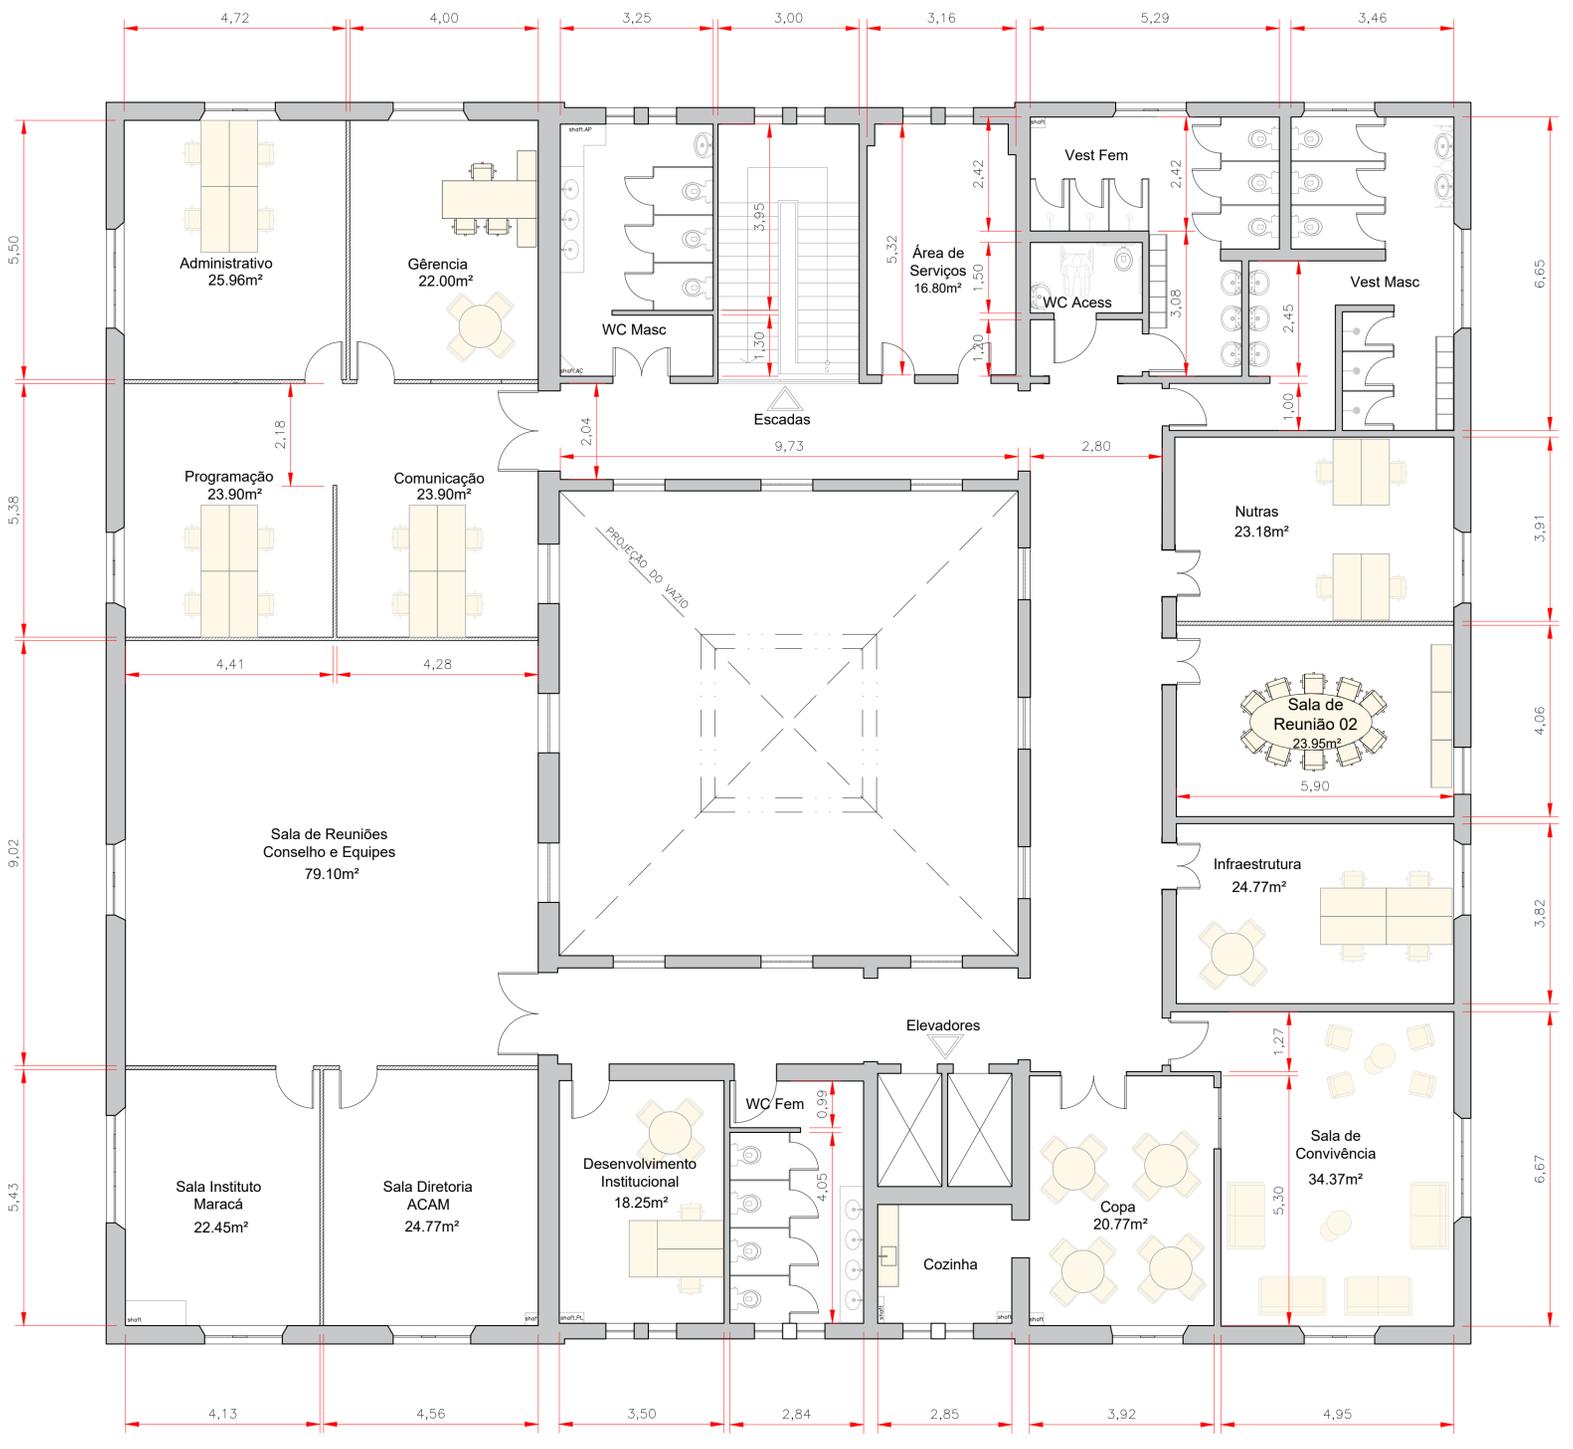

3º PAVIMENTO
ESCALA 1:75



LEGENDA	
■	ÁREA PARA ESTUDO E PROPOSTA LUMINOTÉCNICA

NOTAS:
1- DIMENSÕES, ELEVAÇÕES E COORDENADAS EM METRO, EXCETO ONDE INDICADO CONTRÁRIO.



REVISÃO	ALTERAÇÃO	DATA	DESENHO
00	EMISSION INICIAL	25/07/24	ANDREY KATO
01			
02			

ASSUNTO: Museu das Culturas indígenas
Endereço: Pátio do Colégio, 184 - Centro, São Paulo

RESPONSÁVEL TÉCNICO: Arq. Hugo Ribas
Desenho: Arq. Andrey Kato

TÍTULO: BASE DE ARQUITETURA - SITUAÇÃO EXISTENTE
3º PAVIMENTO - PRÉDIO B - PLANTA
DATA: 25/07/2024

ARQ

Folha: 05/05

Arquivo: MCI_Arq_Plantas para especialidades_AK_Jul_25_24.dwg
Desenho: ARQ. ANDREY KATO
Data: 25/07/2024
Verificação: 00
Escala: INDICADA