


# Executivo

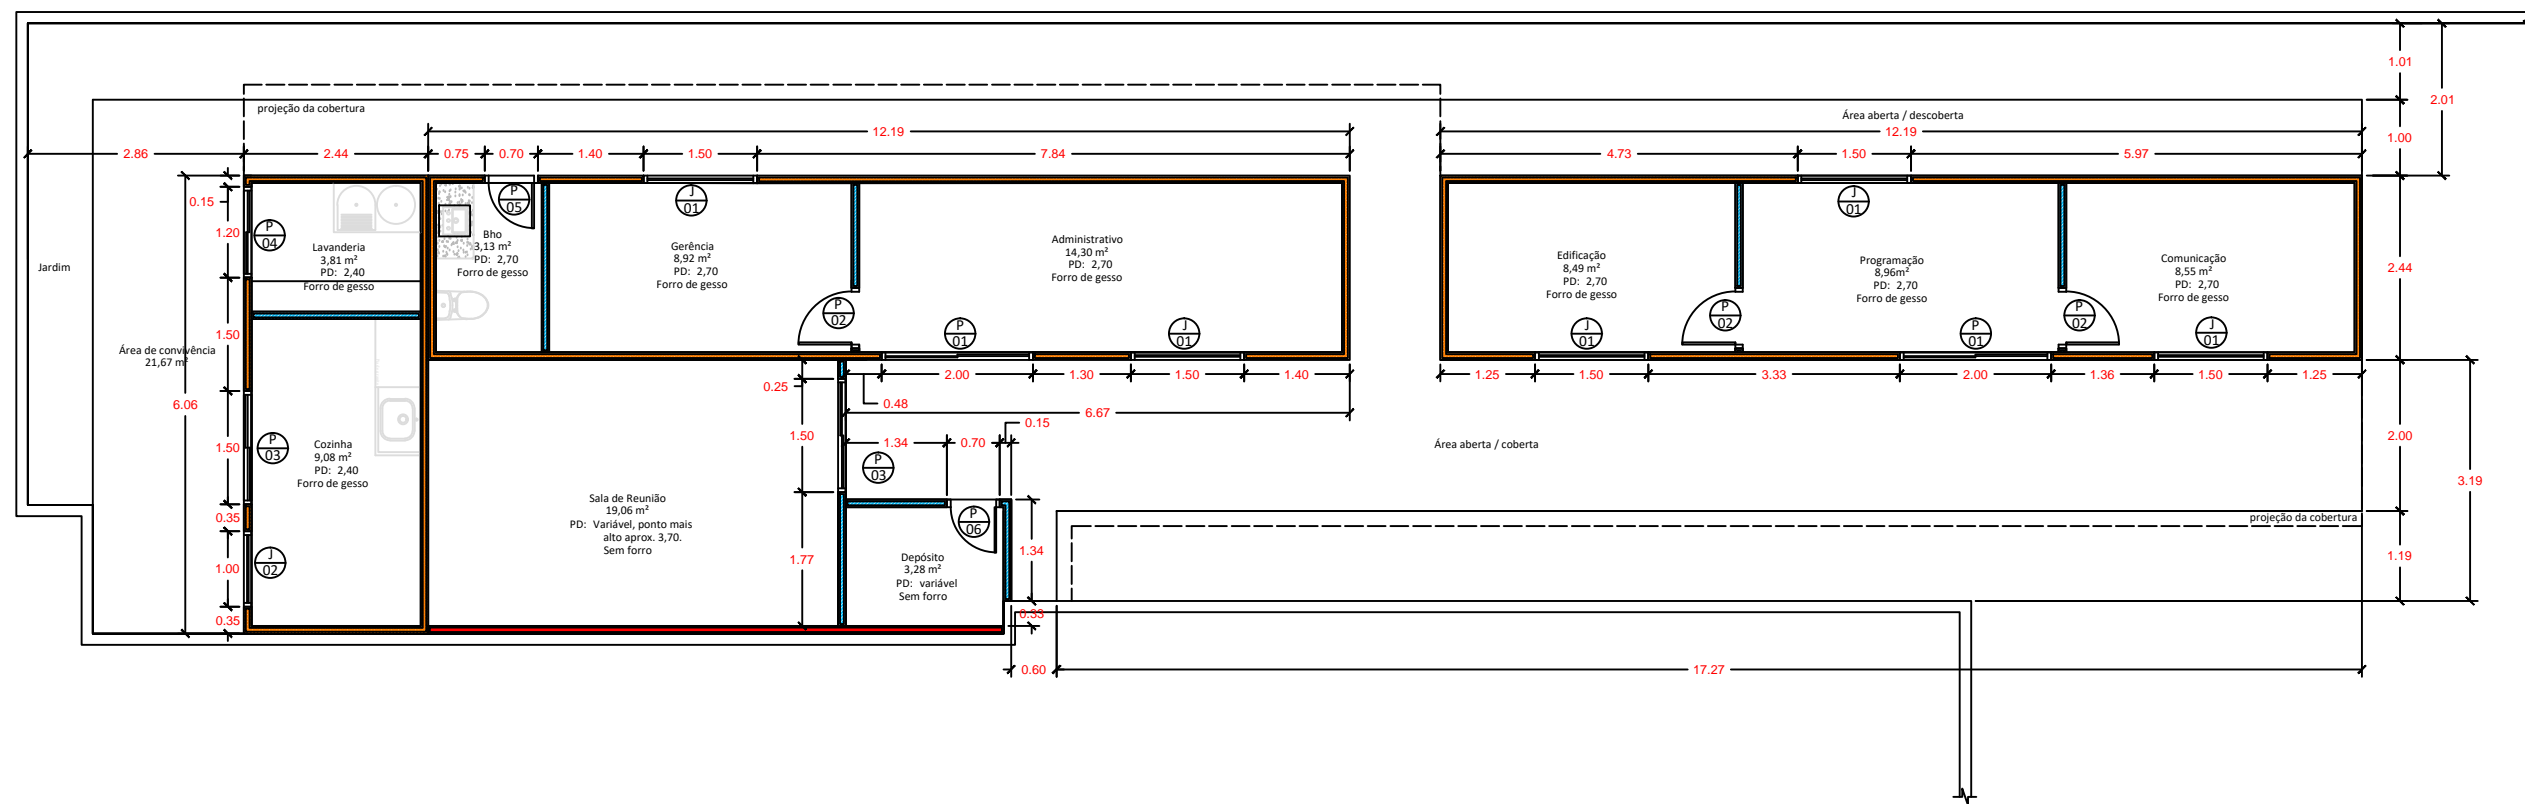

Portas	Medidas l x h	Peitoril	Material	Tipo	Quant.
P 01	2,0x2,10	--	Alum./Vidro	Correr	02
P 02	0,8x2,10	--	Maderia	Giro	03
P 03	1,6x2,10	--	Alum./Vidro	Correr	02
P 04	1,2x2,10	--	Alum./Vidro	Correr	01
P 05	0,7x2,10	--	Alumínio	Giro/ basculante	01
P 06	0,7x2,10	--	Alumínio	Giro / veneziana	01
Janelas					
J 01	1,50x1,20	0,90	Alum./vidro	Correr	05
J 02	1,00x1,00	1,10	Alum./vidro	Correr	01

- Gesso apenas nas áreas internas.
- Divisórias em gesso.
- Parede em alvenaria com tijolo aparente.

<b>Proj. Administrativo - MCP</b>	
Executivo	<b>Folha</b> <b>02/07</b> <b>ESC. 1/100</b>
Revisão 01	